
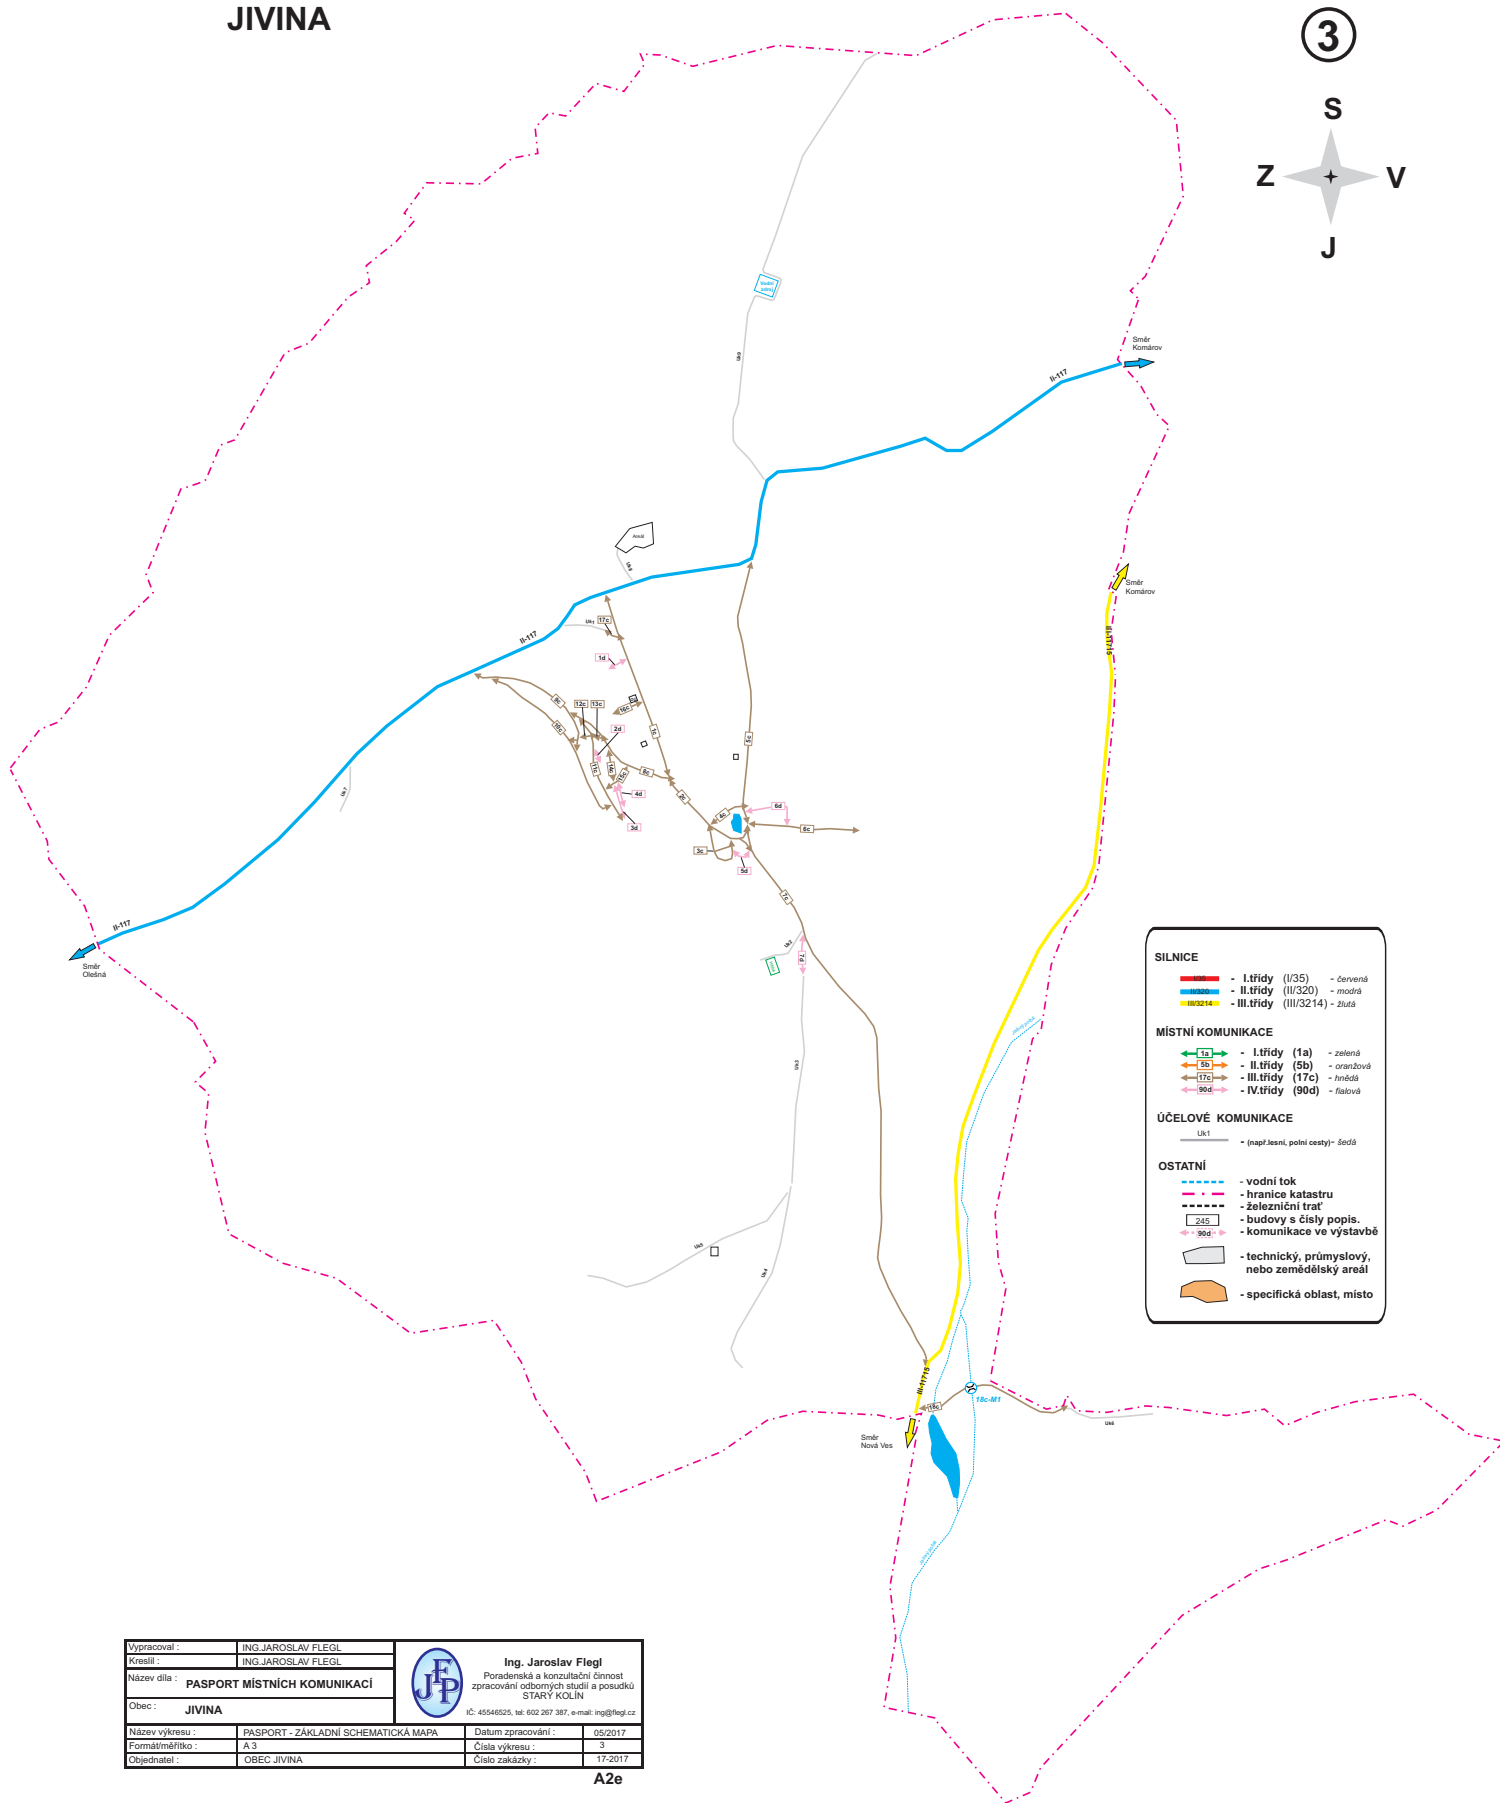


# MAPA PASPORTU KOMUNIKACÍ Obce JIVINA

## ZÁKLADNÍ SCHEMATICKÁ MAPA

③

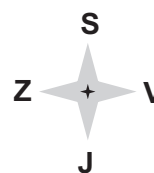

**SILNICE**

- I. třídy (I/35) - červená
- II. třídy (II/320) - modrá
- III. třídy (III/3214) - žlutá

**MÍSTNÍ KOMUNIKACE**

- I. třídy (1a) - zelená
- II. třídy (5b) - oranžová
- III. třídy (17c) - hnědá
- IV. třídy (90d) - růžová

**ÚČELOVÉ KOMUNIKACE**

- UK1 - (např. Jesení, polní cesty) - šedá

**OSTATNÍ**

- vodní tok
- hranice katastru
- železniční trať
- 245 - budovy s čísly popis.
- 90d - komunikace ve výstavbě
- technický, průmyslový, nebo zemědělský areál
- specifická oblast, místo

Vypracoval :	ING. JAROSLAV FLEGL		Ing. Jaroslav Flegl Poradenská a konzultační činnost zpracování odborných studií a posudků STARÝ KOLÍN IČ: 45548525, tel: 602 267 387, e-mail: ing@flegl.cz
Kreslil :	ING. JAROSLAV FLEGL		
Název díla :	PASPORT MÍSTNÍCH KOMUNIKACÍ		
Obec :	JIVINA		
Název výkresu :	PASPORT - ZÁKLADNÍ SCHEMATICKÁ MAPA	Datum zpracování :	05/2017
Formátiměřítka :	A 3	Číslo výkresu :	3
Objednatel :	OBEC JIVINA	Číslo zakázky :	17-2017

A2e

