
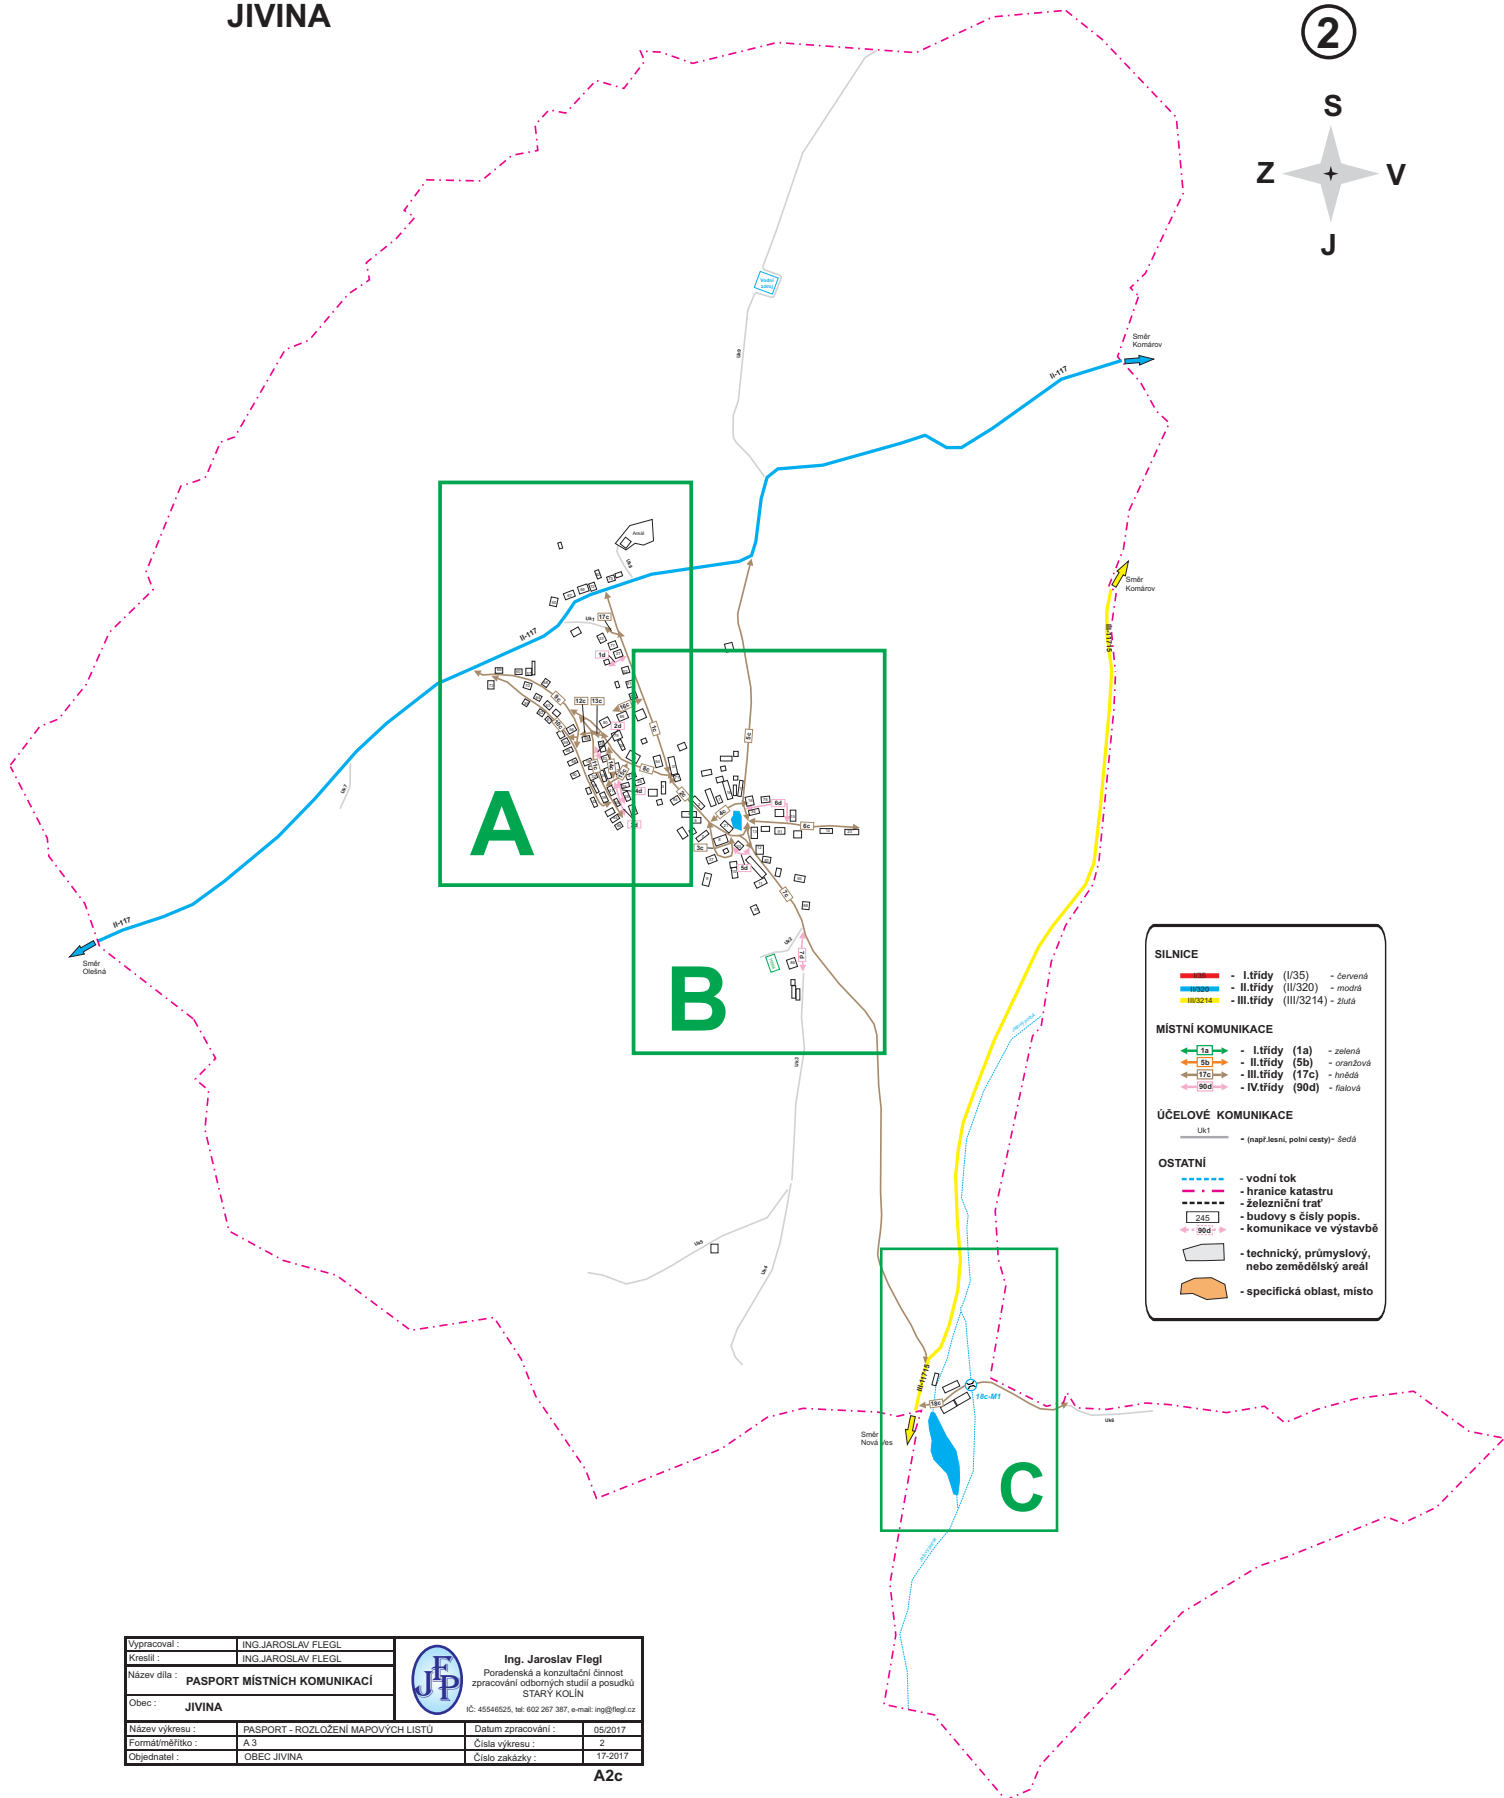


MAPA PASPORTU KOMUNIKACÍ Obce JIVINA

ROZLOŽENÍ MAPOVÝCH LISTŮ

2

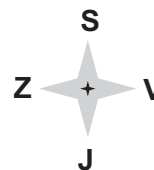

SILNICE

- I.třída (I/35) - červená
- II.třída (II/320) - modrá
- III.třída (III/3214) - žlutá

MÍSTNÍ KOMUNIKACE

- I.třída (1a) - zelená
- II.třída (5b) - oranžová
- III.třída (17c) - hnědá
- IV.třída (90d) - fialová

ÚČELOVÉ KOMUNIKACE

- UK1 - (např. lesní, polní cesty) - šedá

OSTATNÍ

- vodní tok
- hranice katastru
- železniční trať
- budovy s čísly popis.
- komunikace ve výstavbě
- 245
- 90d
- technický, průmyslový, nebo zemědělský areál
- specifická oblast, místo

Vypracoval :	ING.JAROSLAV FLEGL		Ing. Jaroslav Flegl Poradenská a konzultační činnost zpracování odborných studií a posudků STARÝ KOLÍN IČ: 45448525, tel. 602 267 387, e-mail: ing@flegl.cz
Kreslil :	ING.JAROSLAV FLEGL		
Název díla :	PASPORT MÍSTNÍCH KOMUNIKACÍ		
Obec :	JIVINA		
Název výkresu :	PASPORT - ROZLOŽENÍ MAPOVÝCH LISTŮ	Datum zpracování :	05/2017
Formát/měřítko :	A 3	Číslo výkresu :	2
Objednatel :	OBEC JIVINA	Číslo zakázky :	17-2017

A2c

